


OBER  
WEID

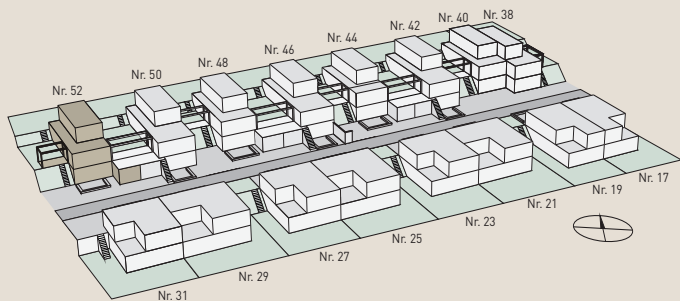

## Chüegass 52

Zimmer	6.5
NGF	189.2 m <sup>2</sup>
Garage	40.9 m <sup>2</sup>
Terrasse	30.1 m <sup>2</sup>
Pergola	16.8 m <sup>2</sup>
Garten	231.3 m <sup>2</sup>
Parzelle	449.0 m <sup>2</sup>

\*Waschmaschine und Tumbler



### Kontakt

Marti Gesamtleistungen AG  
Lagerhausweg 10, 3018 Bern  
Telefon +41 31 998 73 73  
gesamtleistungen@martiag.ch


[www.oberweid-rothenburg.ch](http://www.oberweid-rothenburg.ch)



ÜBERSICHT PARZELLE

Änderungen und Abweichungen gegenüber den publizierten Angaben sowie dem Baubeschrieb bleiben ausdrücklich vorbehalten. Keine Haftung.


Es handelt sich bei allen Flächenangaben um Circa-Angaben.  
NGF = BGF abzüglich die nicht beheizten Räume: Keller, Technik, Waschen und Garage.

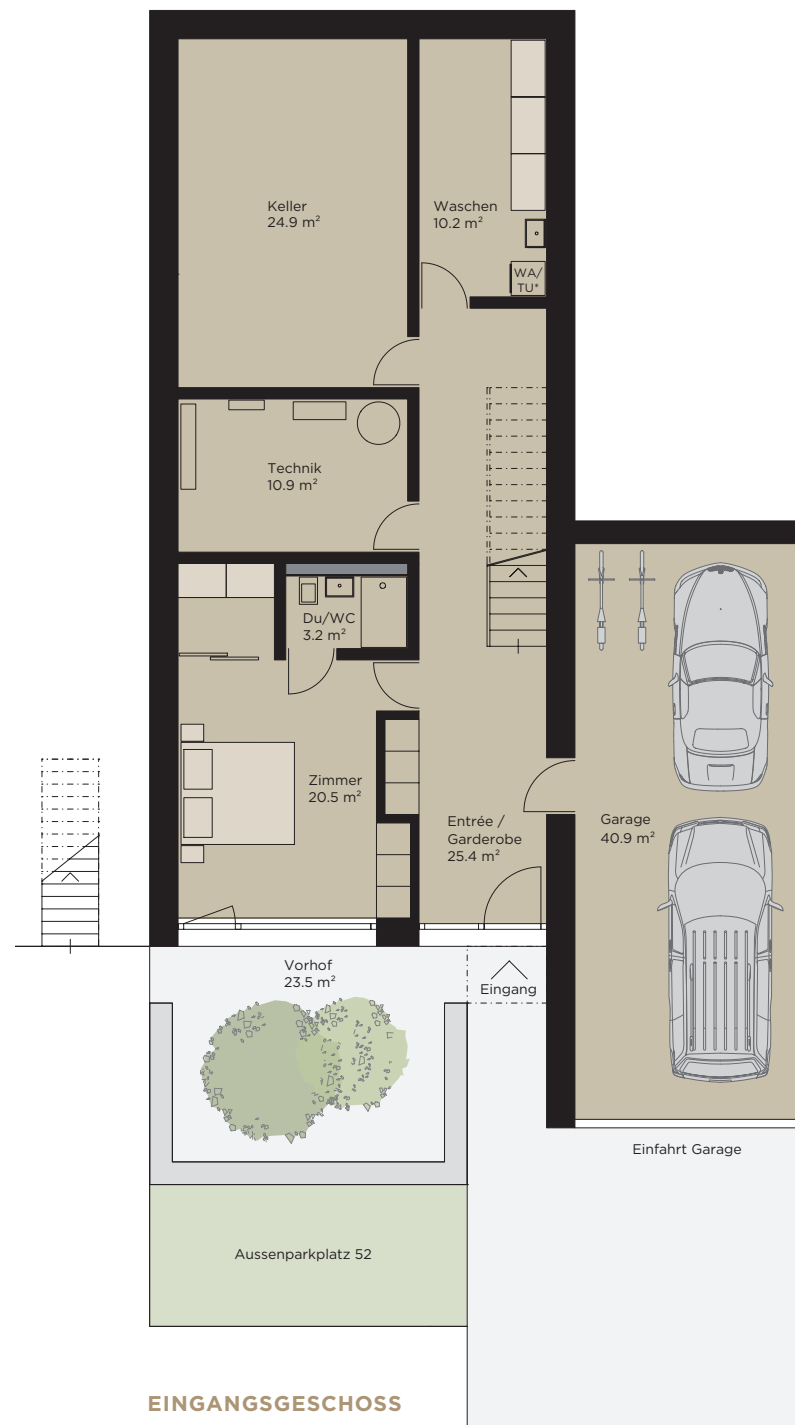

EINGANGSGESCHOSS



**GARTENGESCHOSS**

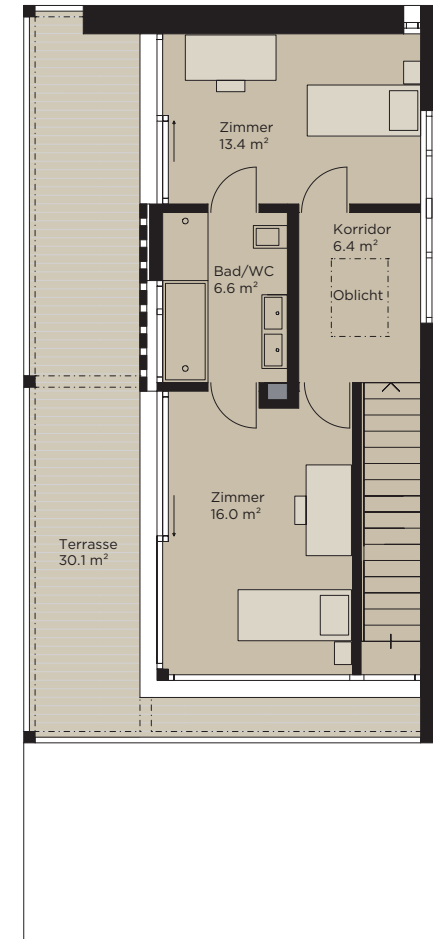

**ATTIKAGESCHOSS**