


OBER
WEID

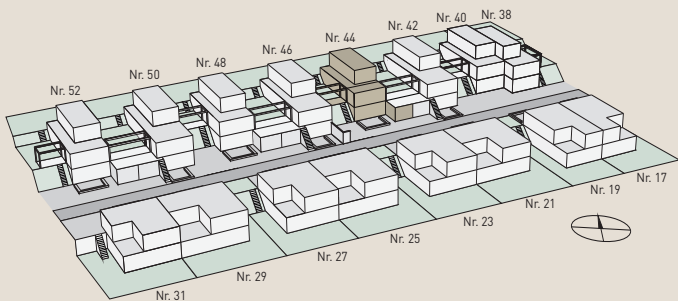

Chüegass 44

Zimmer	6.5
NGF	189.2 m ²
Garage	40.9 m ²
Terrasse	30.1 m ²
Pergola	19.3 m ²
Garten	232.3 m ²
Parzelle	468.0 m ²

*Waschmaschine und Tumbler



Kontakt

Marti Gesamtleistungen AG
Lagerhausweg 10, 3018 Bern
Telefon +41 31 998 73 73
gesamtleistungen@martiag.ch


www.oberweid-rothenburg.ch



ÜBERSICHT PARZELLE


Änderungen und Abweichungen gegenüber den publizierten Angaben sowie dem Baubeschrieb bleiben ausdrücklich vorbehalten. Keine Haftung.

Es handelt sich bei allen Flächenangaben um Circa-Angaben.
NGF = BGF abzüglich die nicht beheizten Räume: Keller, Technik, Waschen und Garage.

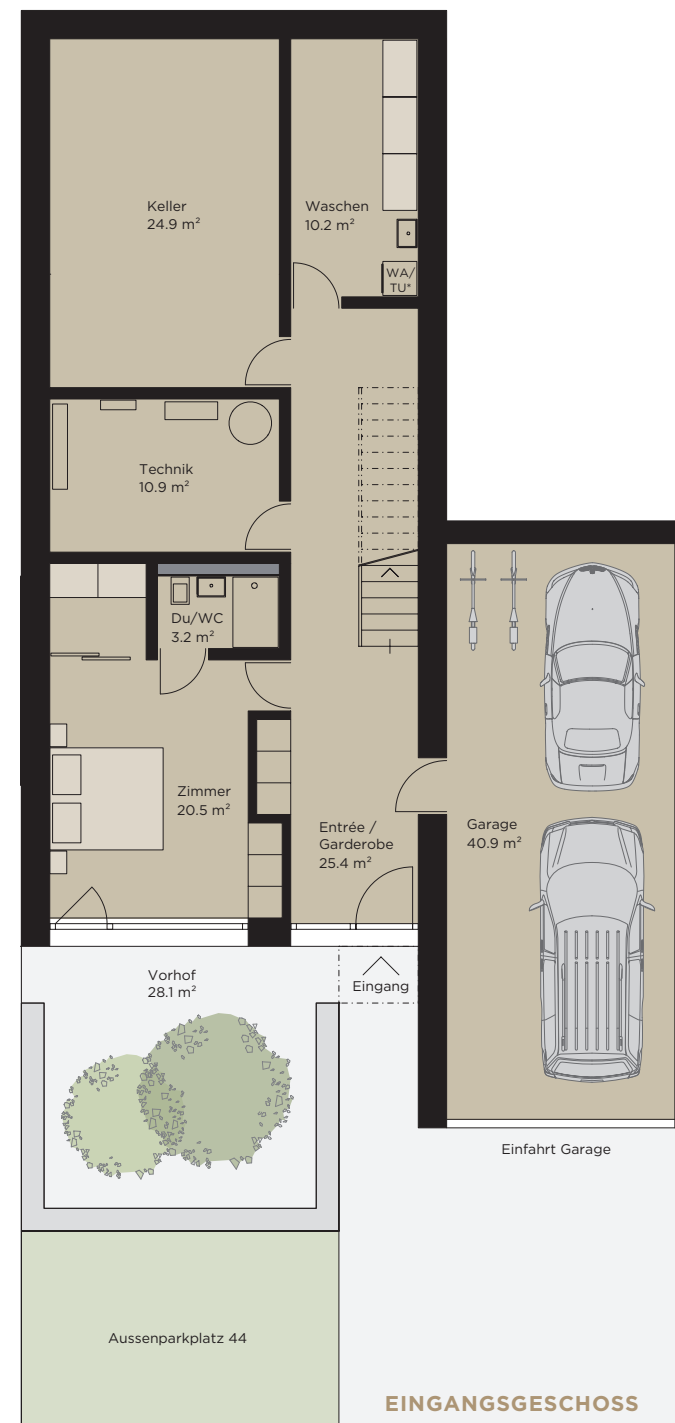



GARTENGESCHOSS

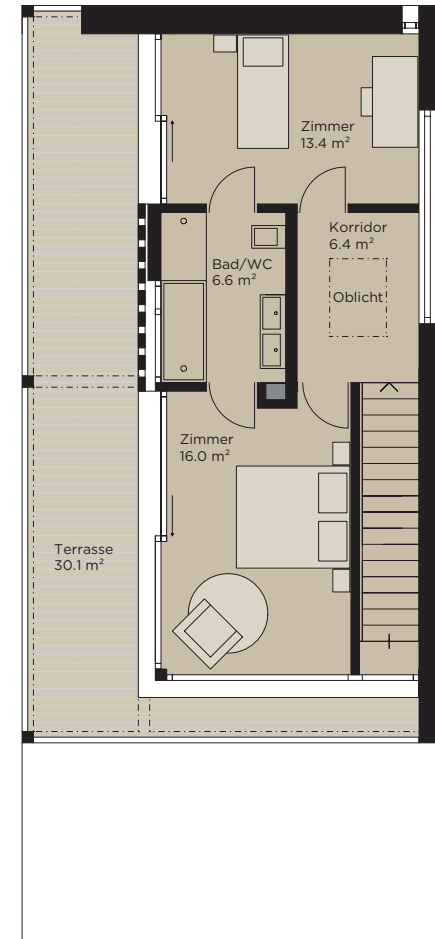

ATTIKAGESCHOSS