


OBER
WEID

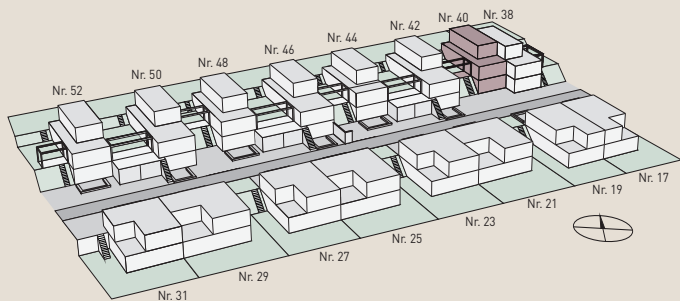

Chüegass 40

Zimmer	5.5
NGF	165.4 m ²
Garage	24.8 m ²
Terrasse	29.9 m ²
Pergola	19.3 m ²
Garten	235.8 m ²
Parzelle	477.0 m ²

*Waschmaschine und Tumbler



Kontakt

Marti Gesamtleistungen AG
Lagerhausweg 10, 3018 Bern
Telefon +41 31 998 73 73
gesamtleistungen@martiag.ch


www.oberweid-rothenburg.ch



ÜBERSICHT PARZELLE


Änderungen und Abweichungen gegenüber den publizierten Angaben sowie dem Baubeschrieb bleiben ausdrücklich vorbehalten. Keine Haftung.

Es handelt sich bei allen Flächenangaben um Circa-Angaben. NGF = BGF abzüglich die nicht beheizten Räume: Keller, Technik, Waschen und Garage.

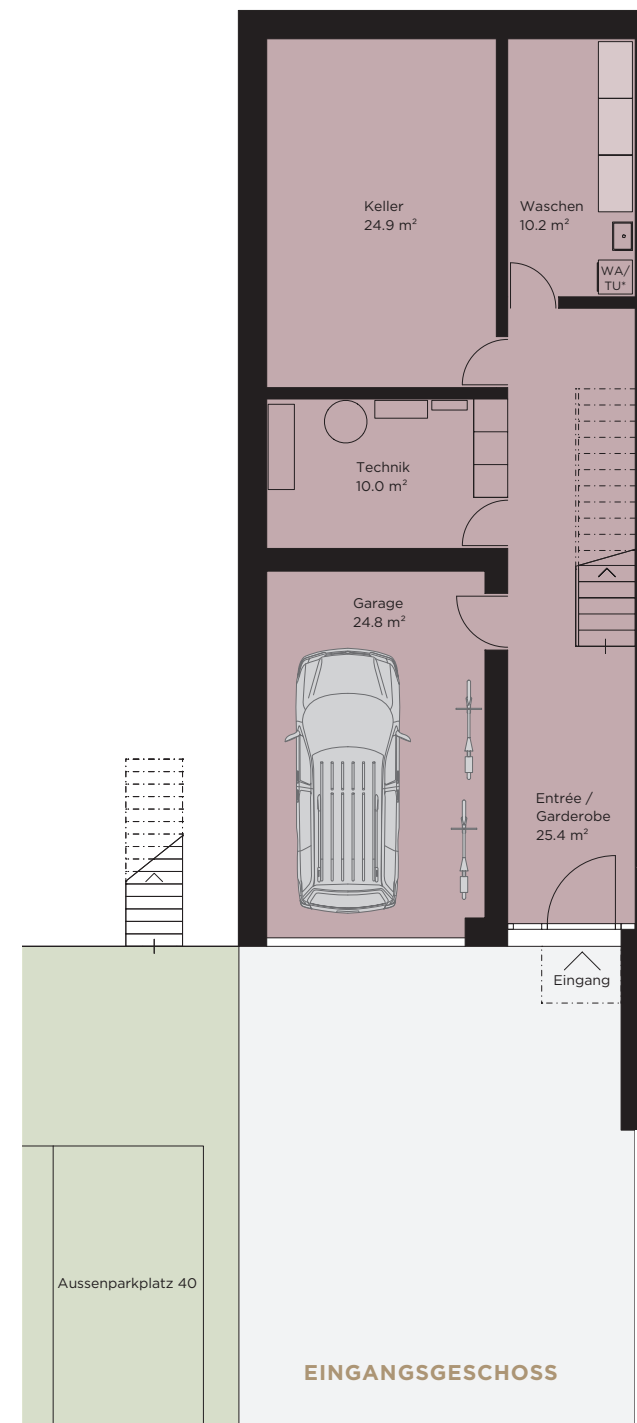



GARTENGESCHOSS

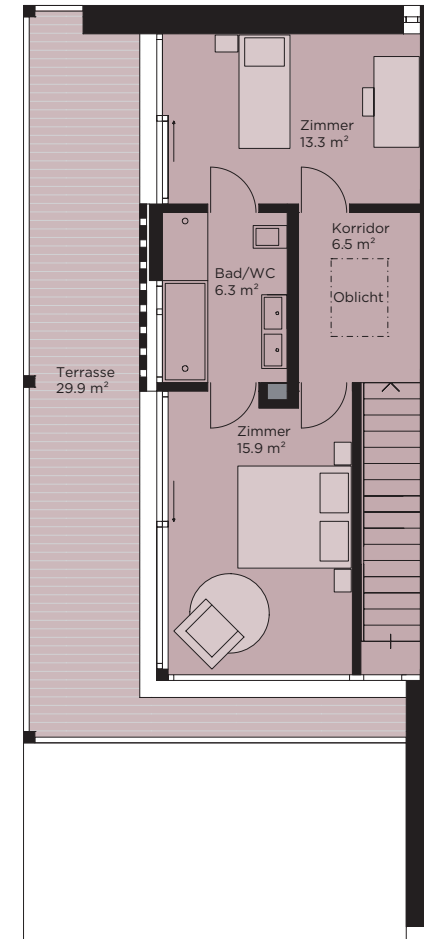

ATTIKAGESCHOSS